



FACHADA POSTERIOR EJE 1

ESC: 1:100

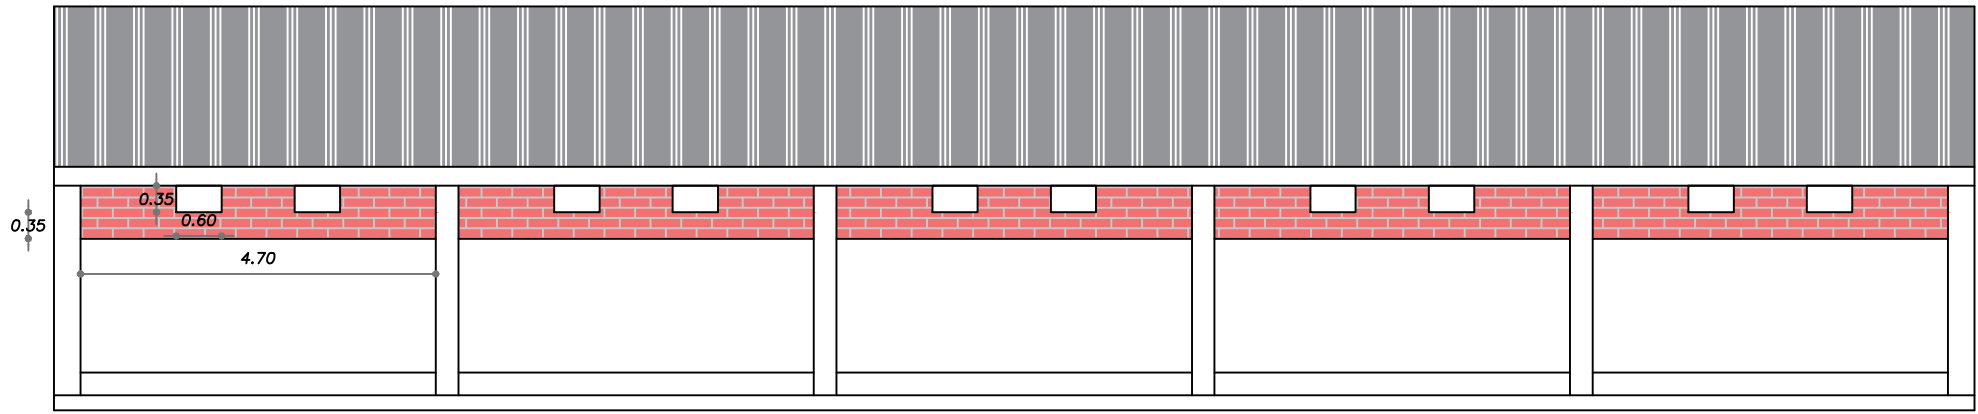


VISTA POSTERIOR A BLOQUEAR - EJE 1

ESC: 1:100

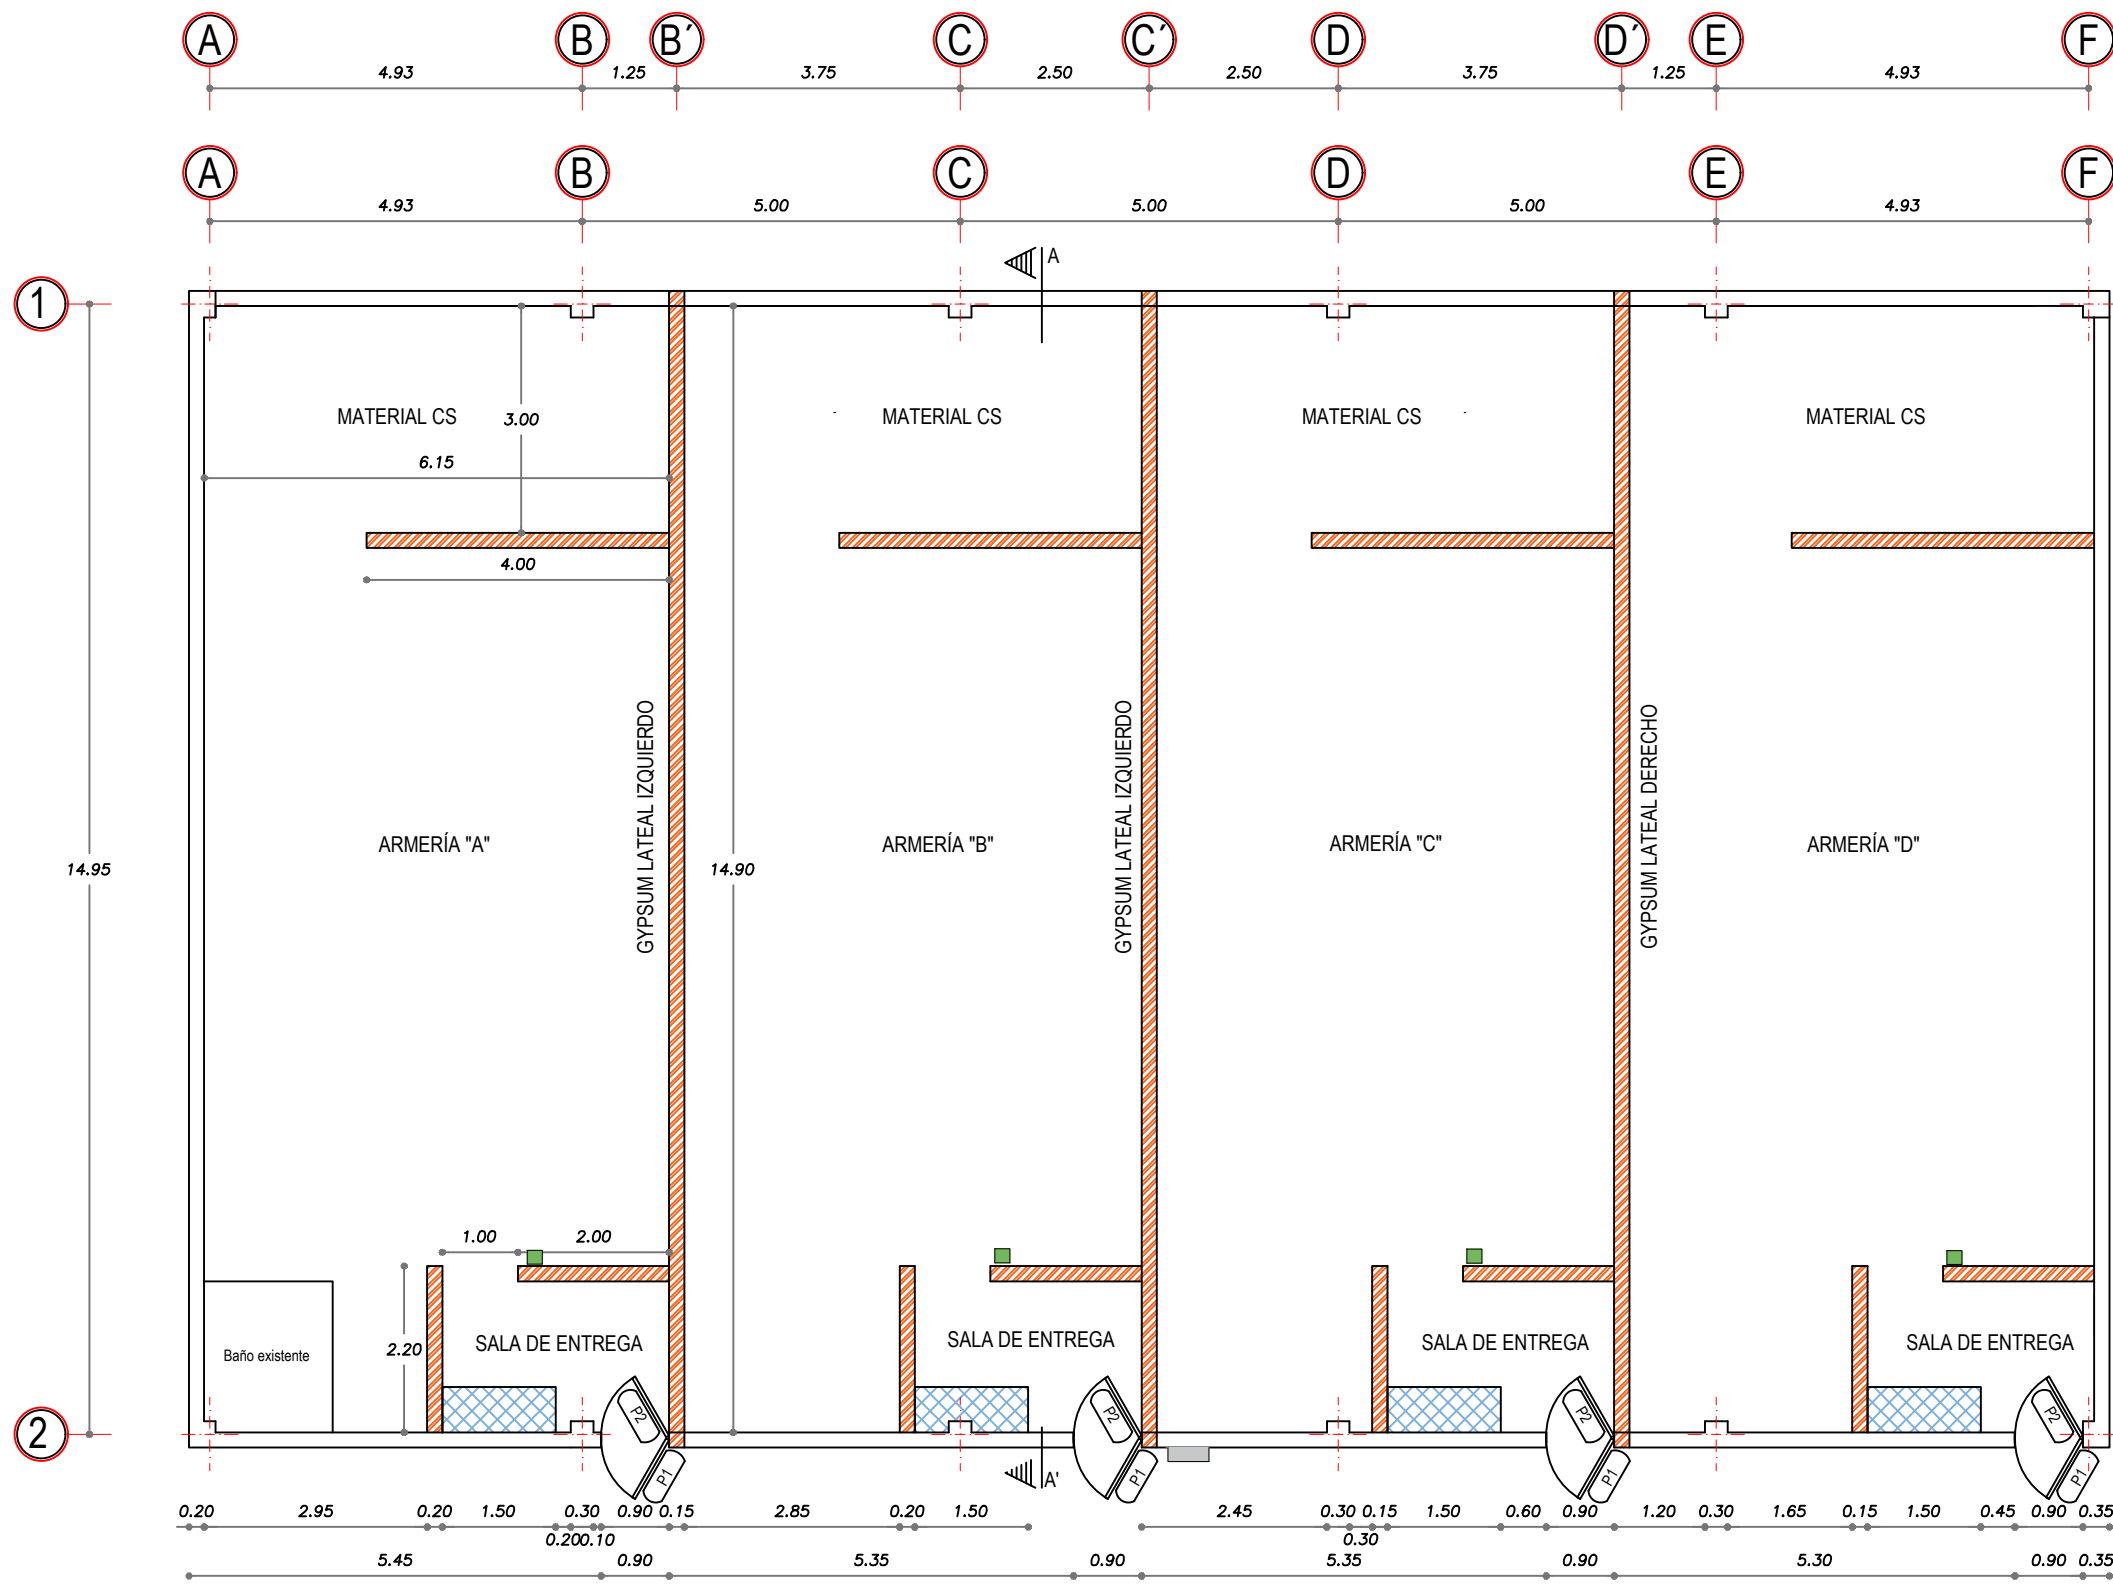


PLANTA ARQUITECTÓNICA

ESC: 1:100

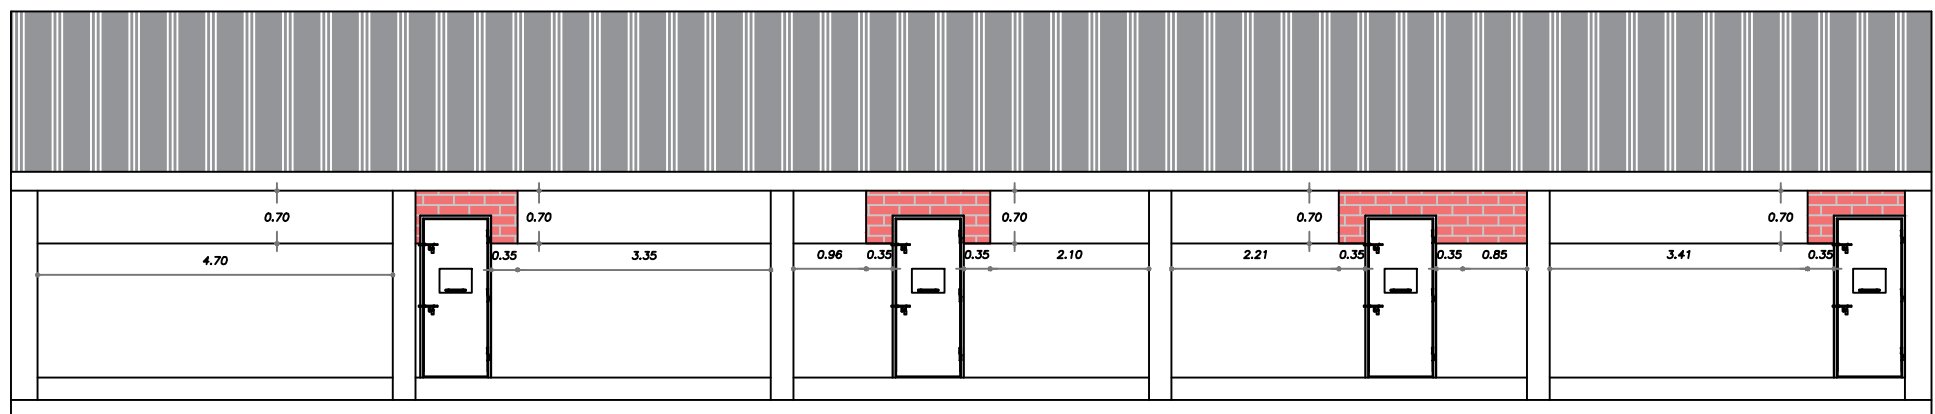


VISTA FRONTAL A BLOQUEAR - EJE 2

ESC: 1:100

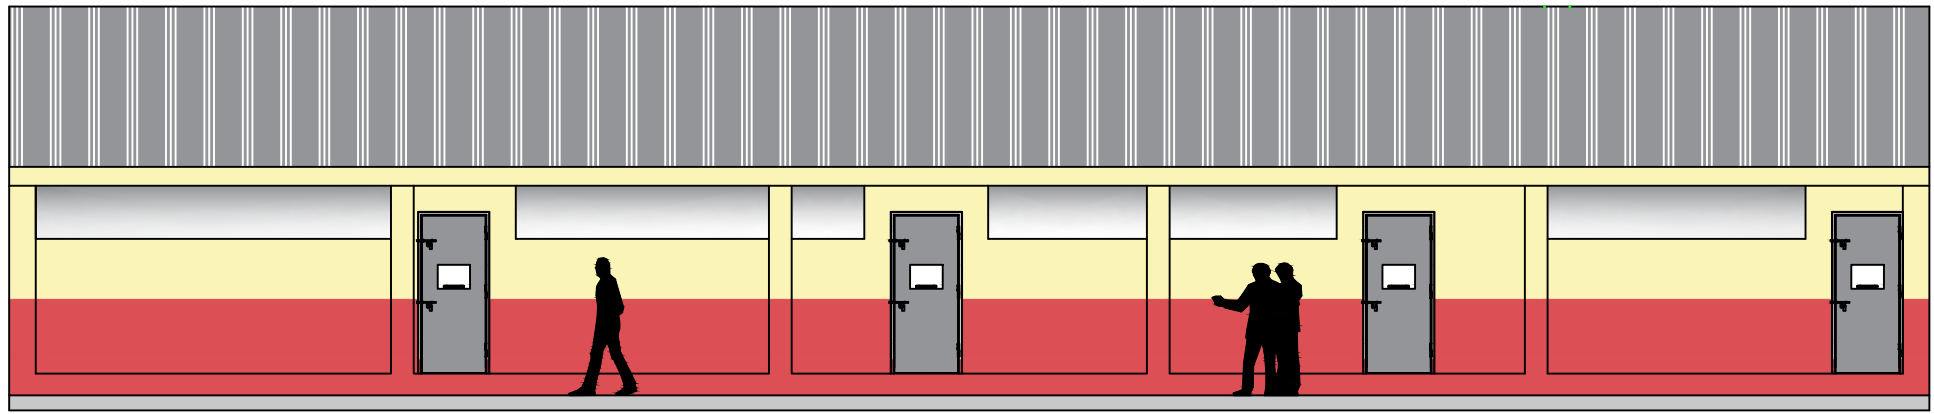


FACHADA FRONTAL EJE 2

ESC: 1:100

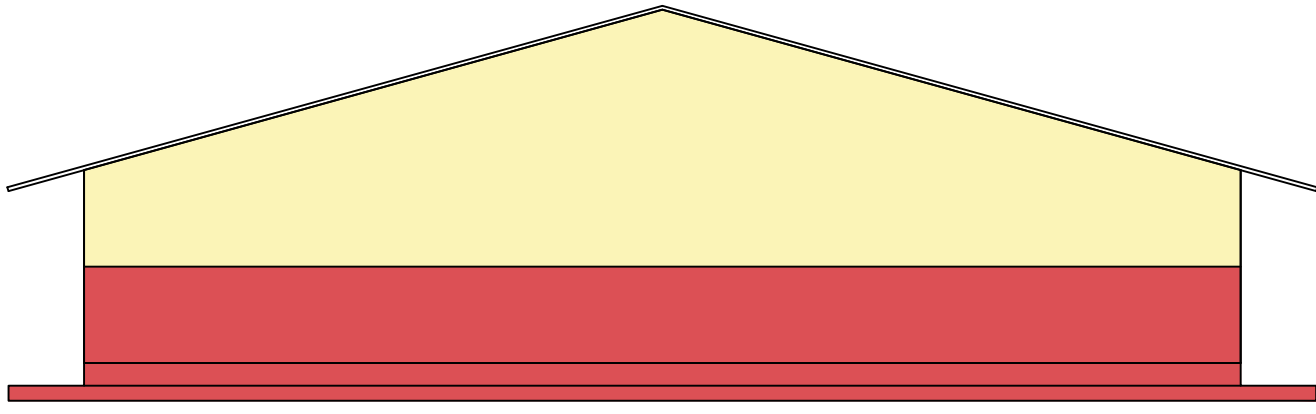


FACHADA EJE F

ESC: 1:100

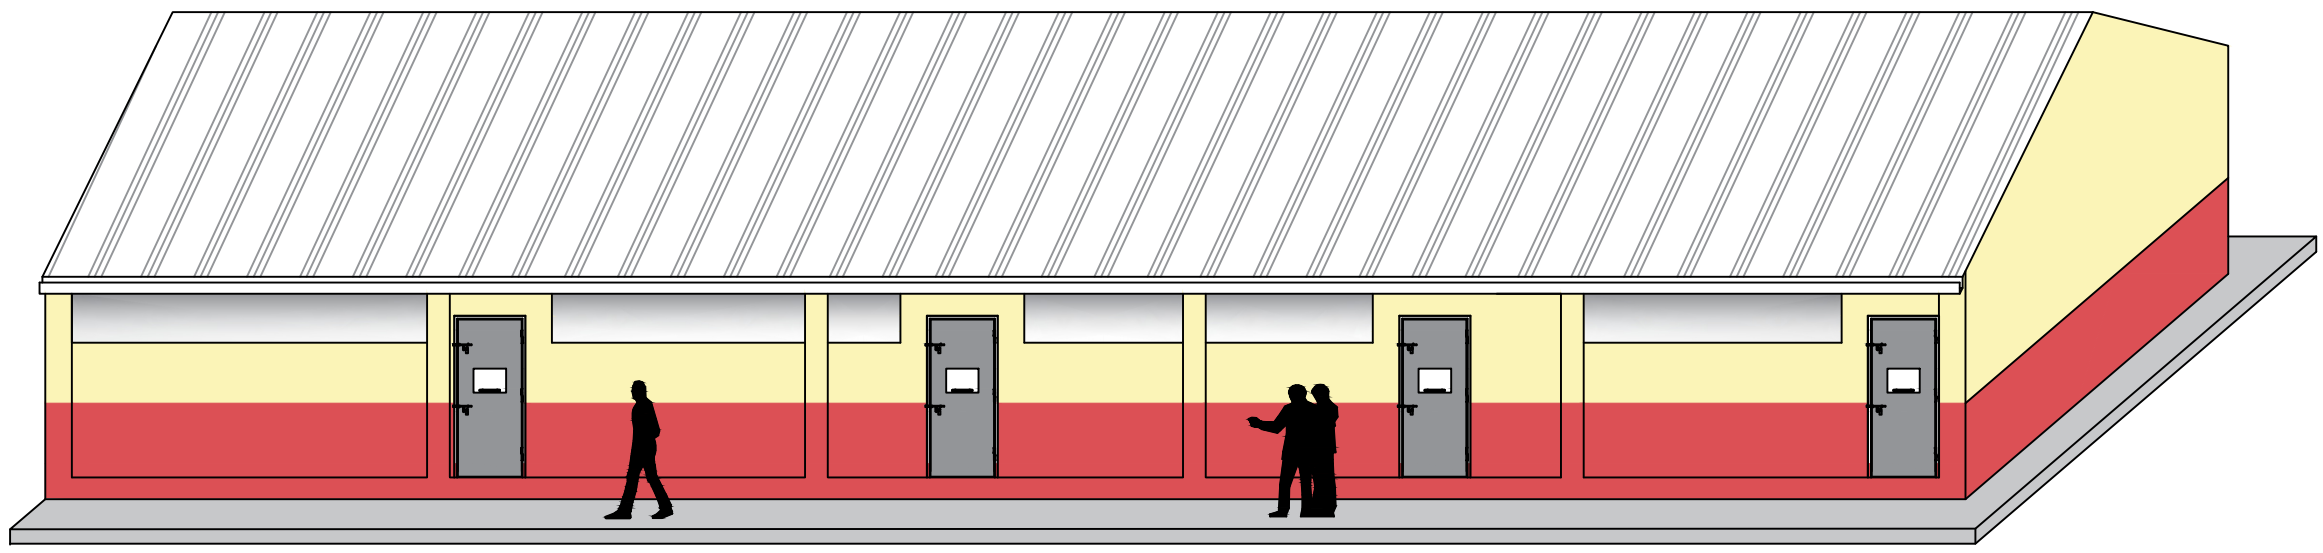

ISOMETRÍA DE ARMERÍAS

ESC: 1:100

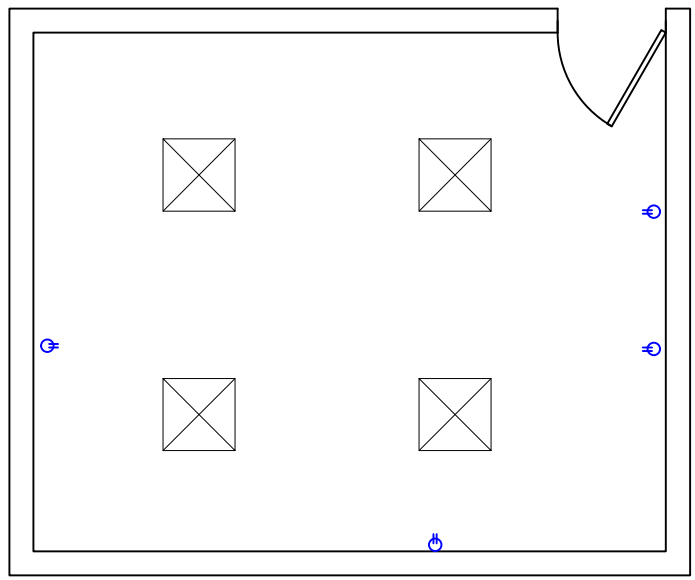

PLANTA ARQUITECTONICA - SALA DE MONITOREO

ESC: 1:100

Este documento es propiedad de MAG.  
No debe compartirse con terceros sin  
la aprobación escrita de MAG.



FILE NAME:  
ESTRUCTURAL ARMERÍA BI PICHINCHA.dwg  
Date DWG:  
Date Verification:  
Date Approval:

PROPUESTA MEJORA OBRA CIVIL