



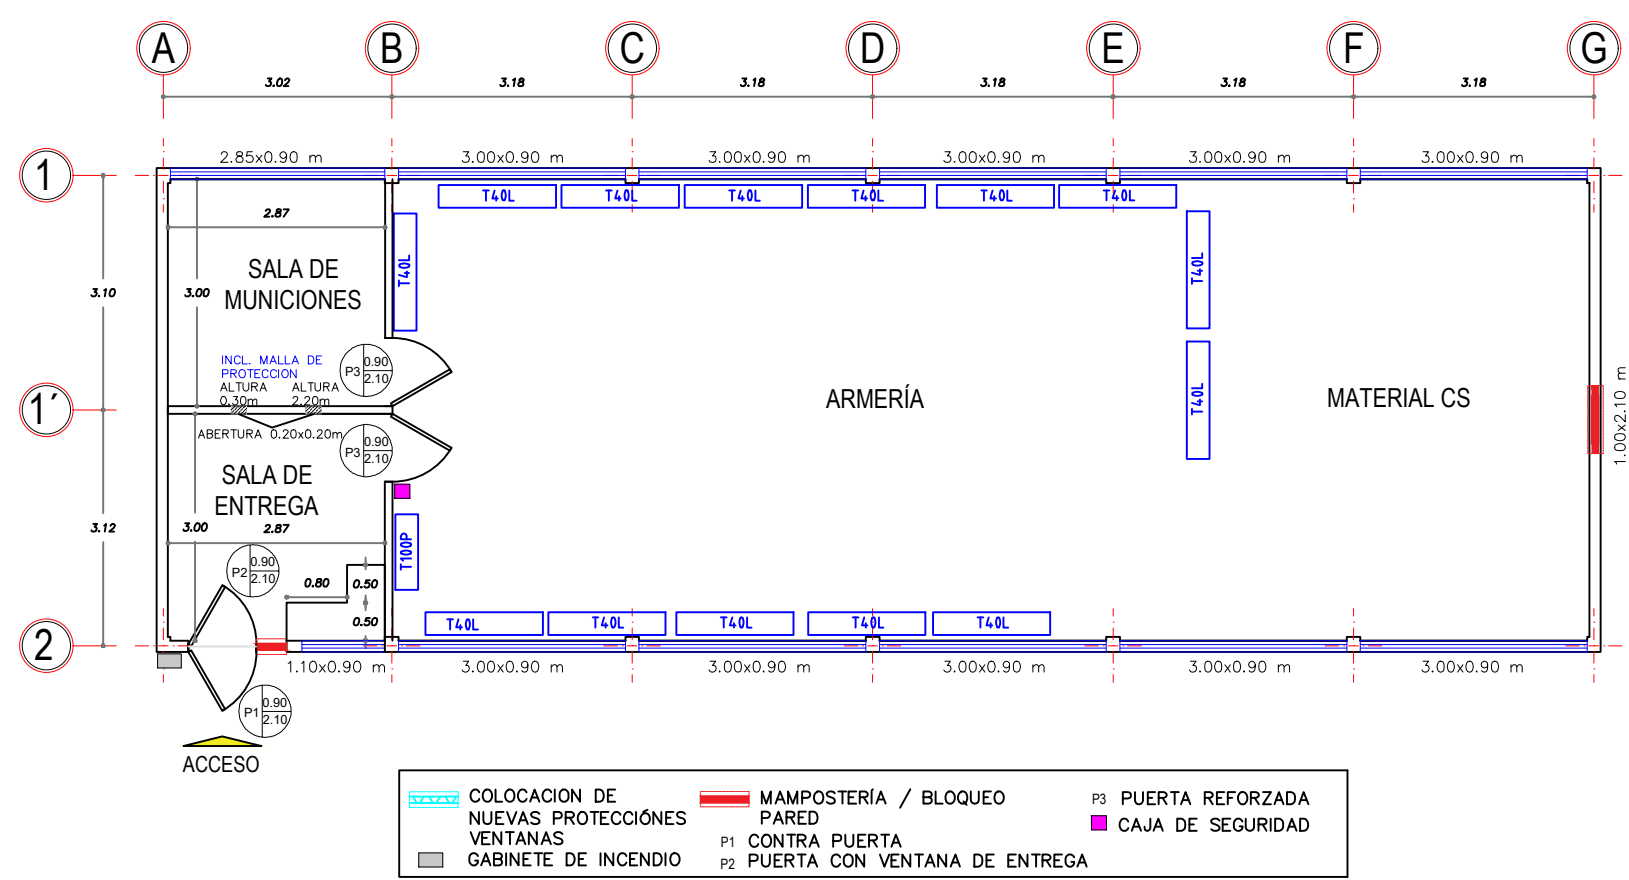


PLANTA ARQUITECTÓNICA

ESC: 1:100

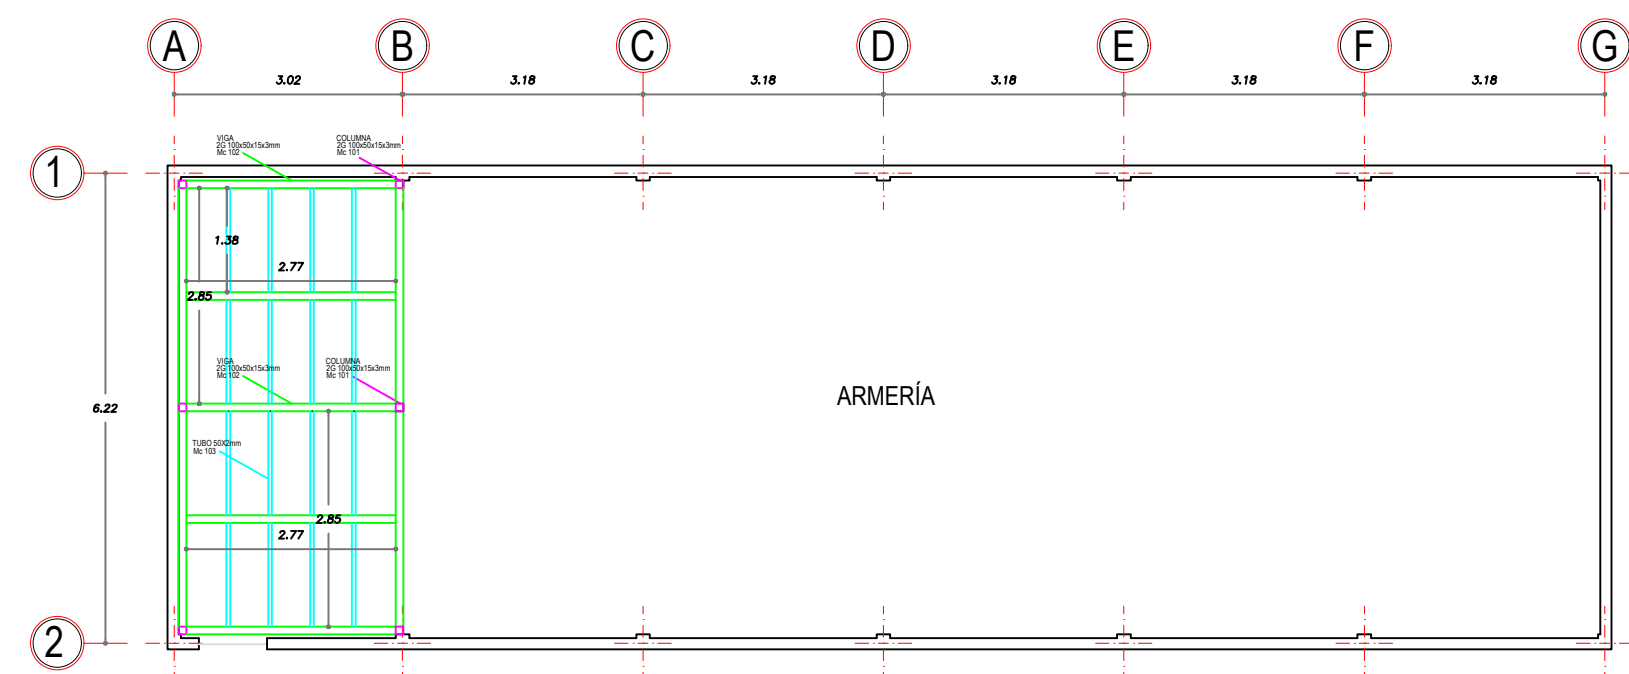


PLANTA ESTRUCTURA METÁLICA

ESC: 1:100

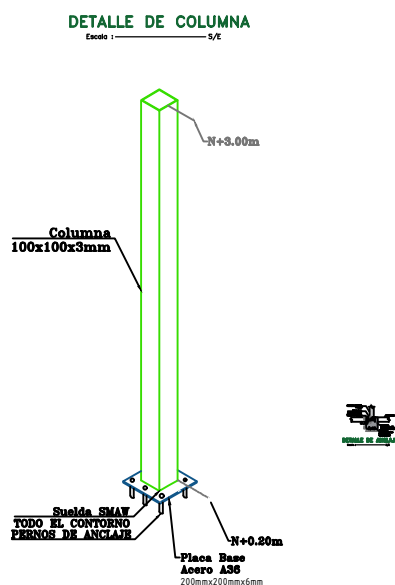


DETALLE DE COLUMNAS

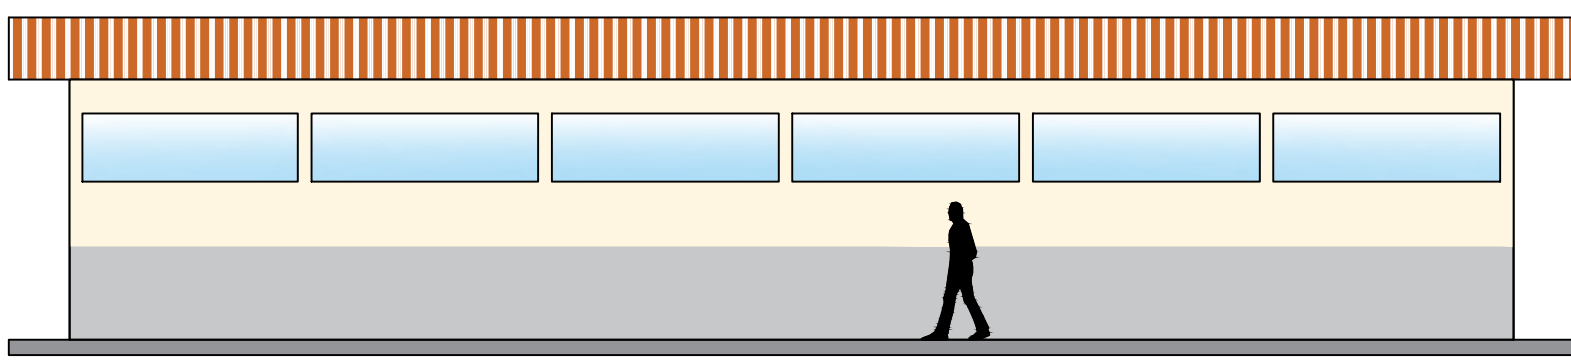


FACHADA POSTERIOR

ESC: 1:100

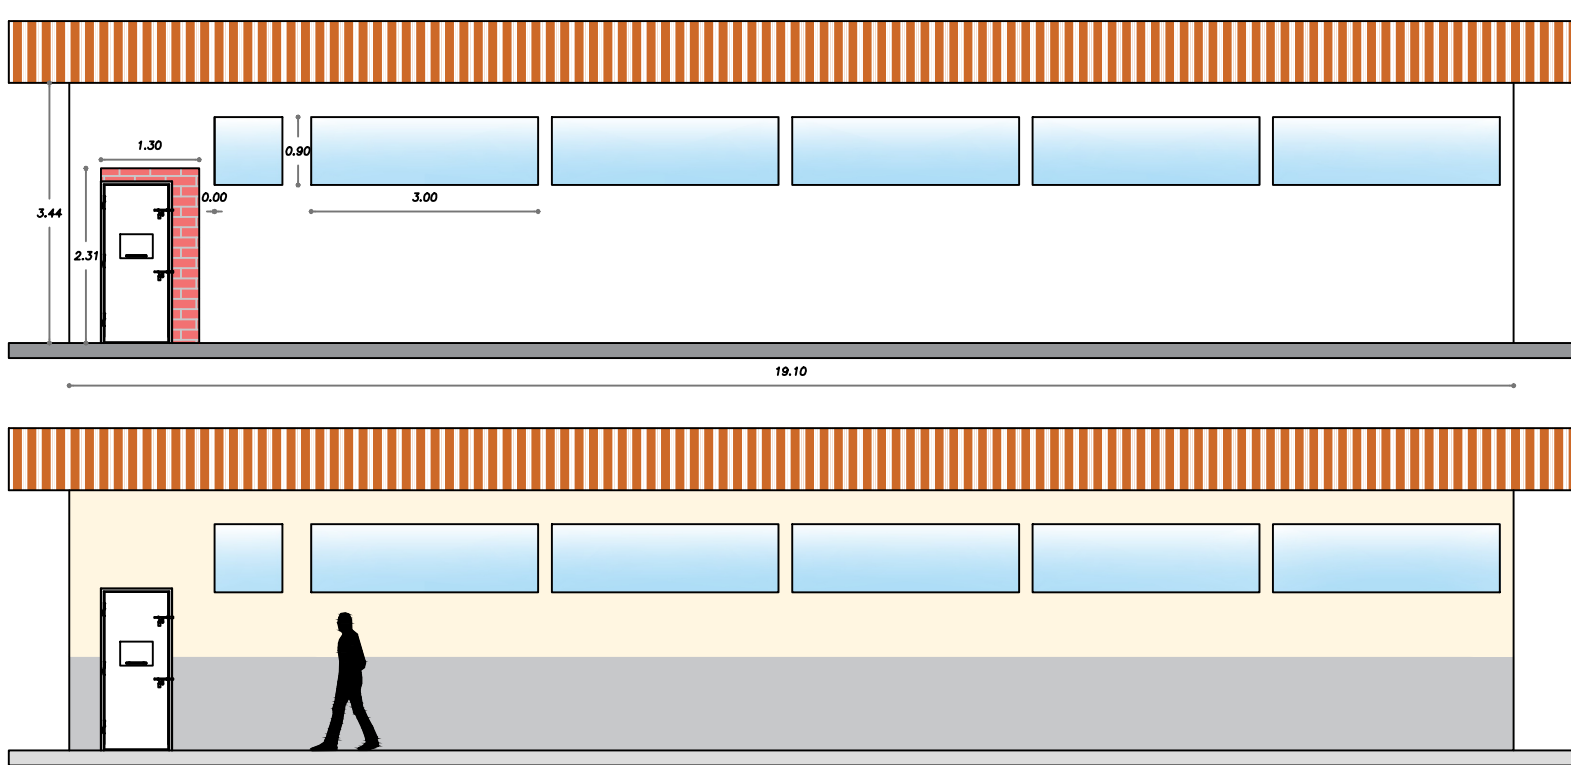


FACHADA FRONTAL

ESC: 1:100

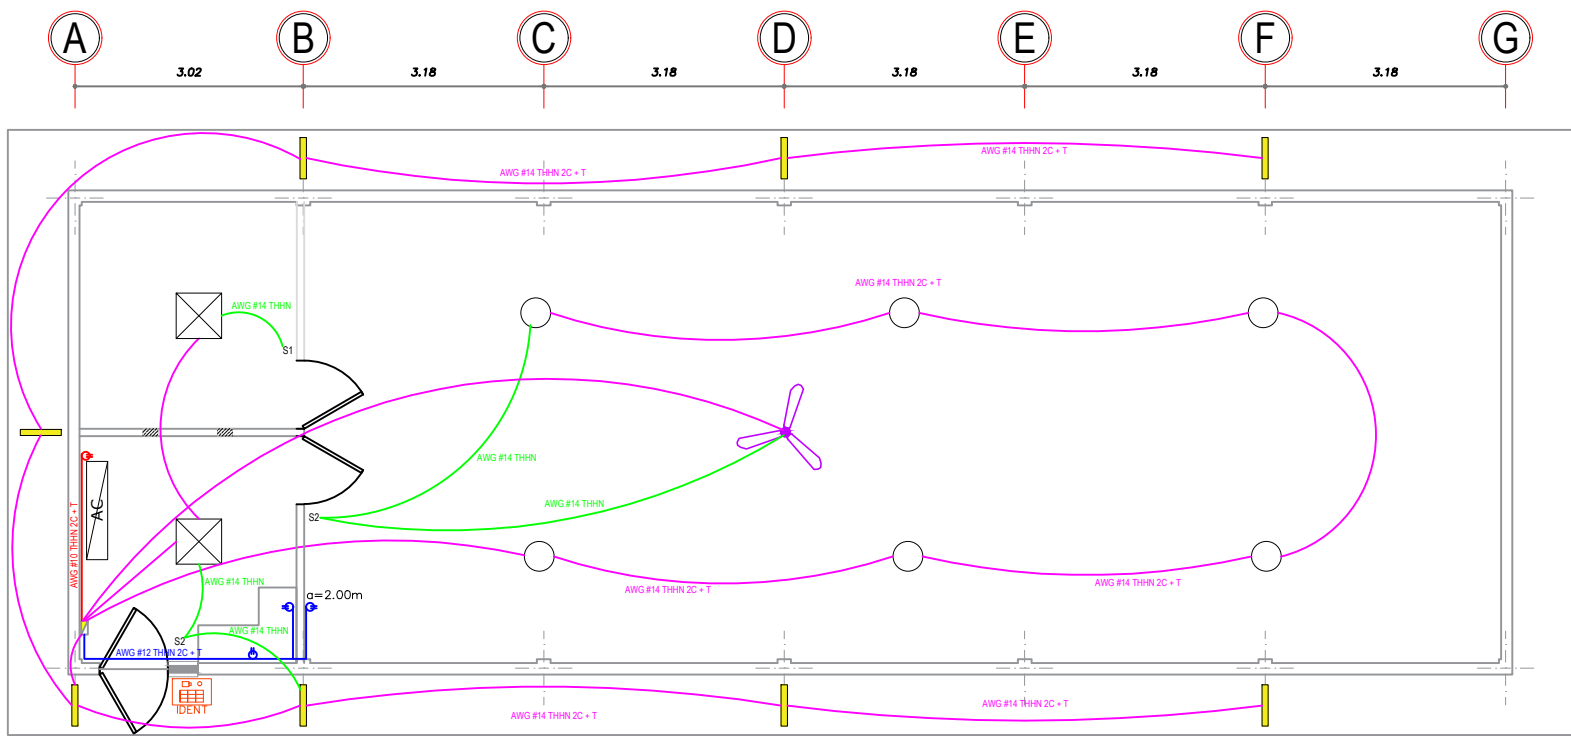


PLANTA ELÉCTRICA

ESC: 1:100

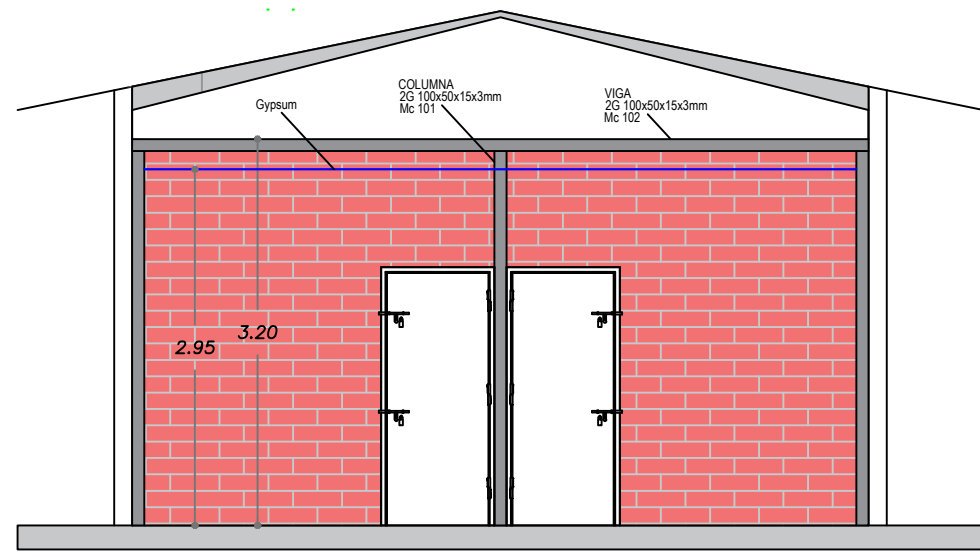

CORTE TRANSVERSAL

ESC: 1:100

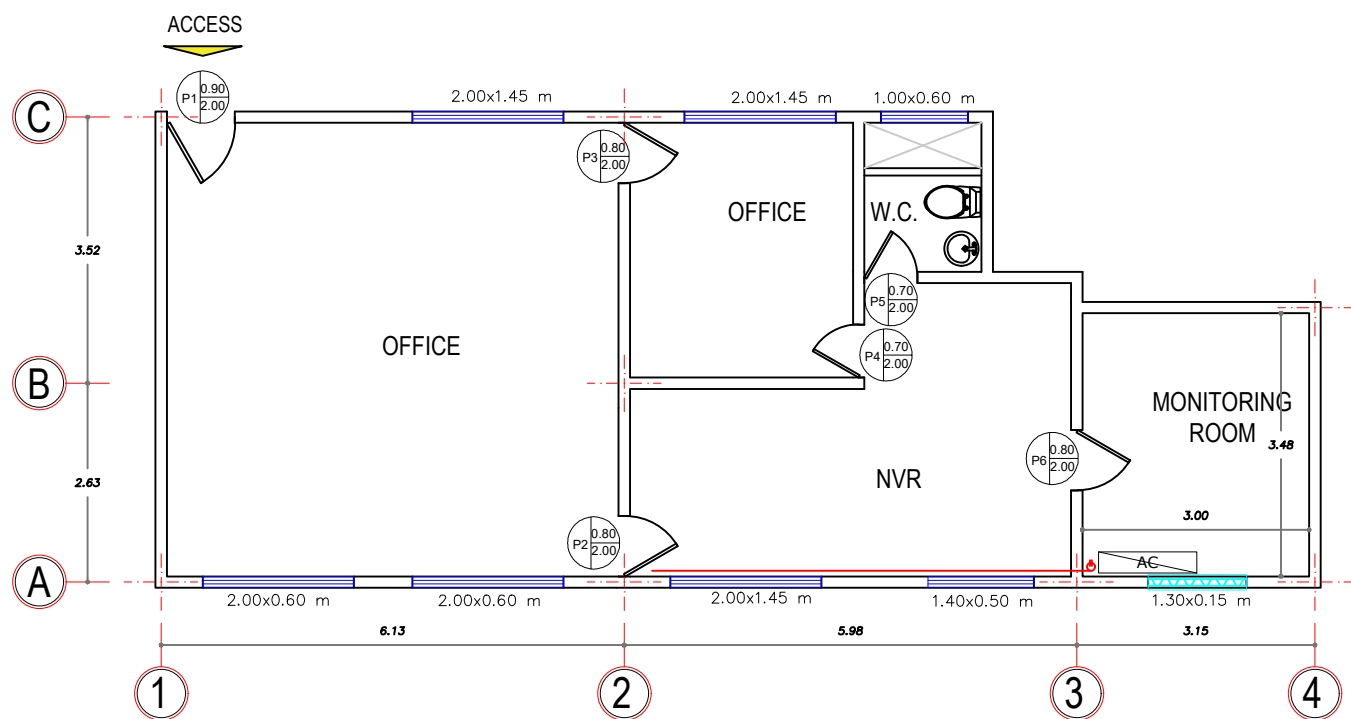

PLANTA SALA DE MONITOREO

ESC: 1:100