




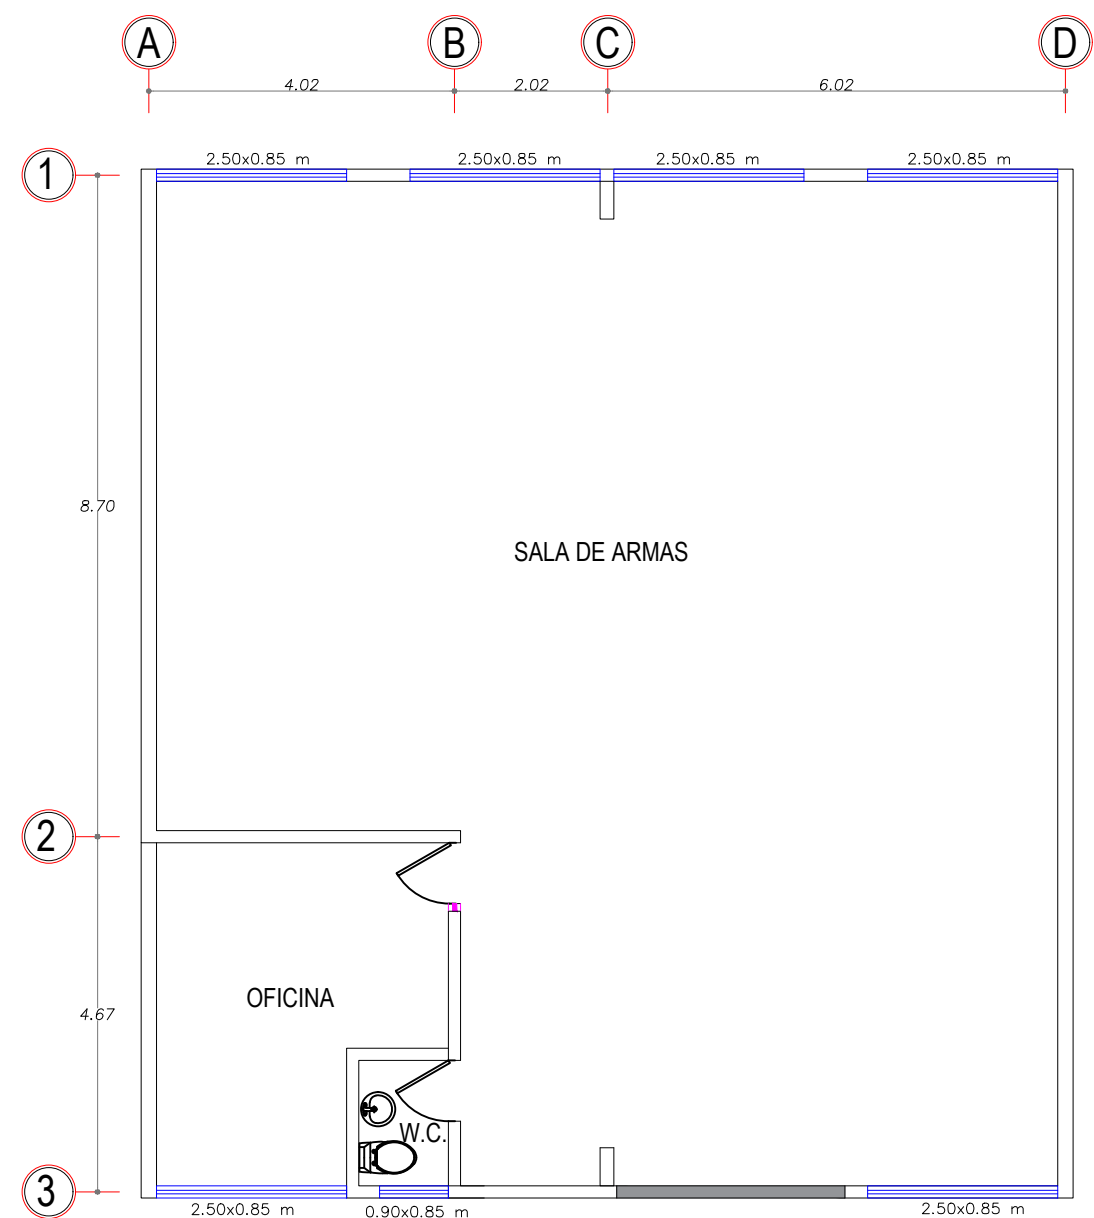


PLANTA EN ESTADO ACTUAL

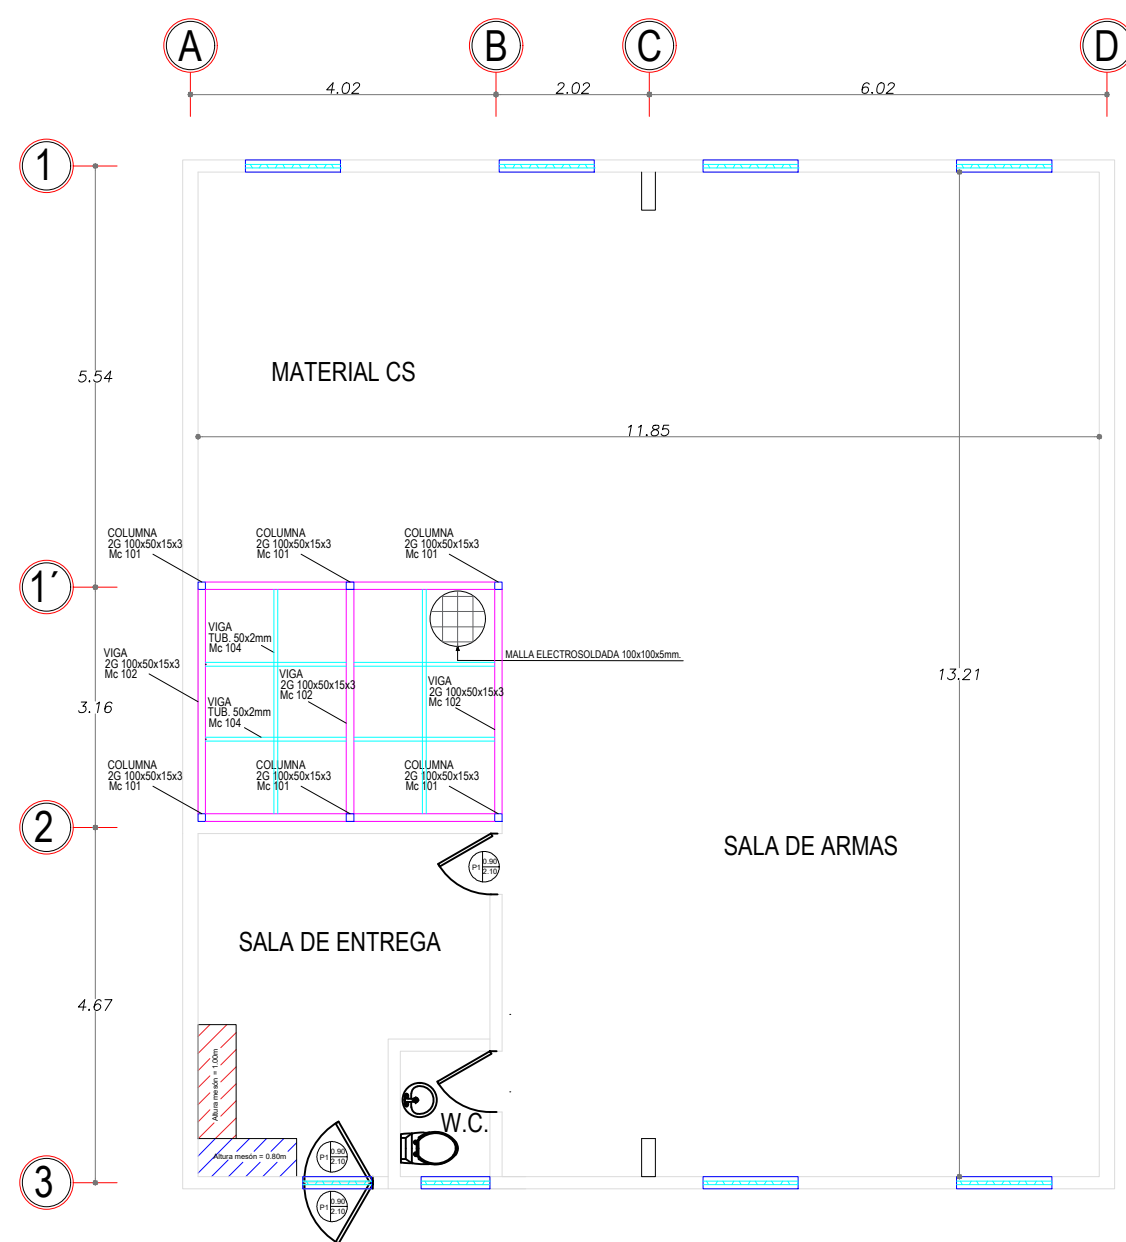

PLANTA DE ESTRUCTURA METÁLICA

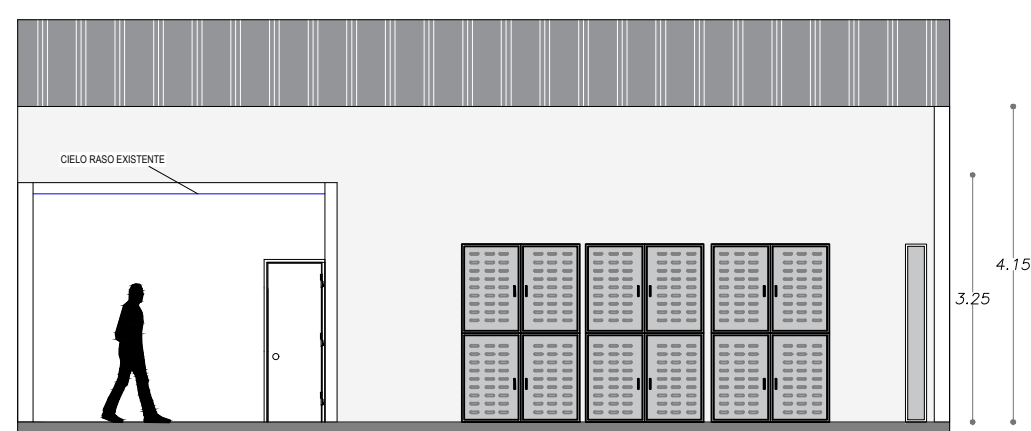


CORTE A-A'

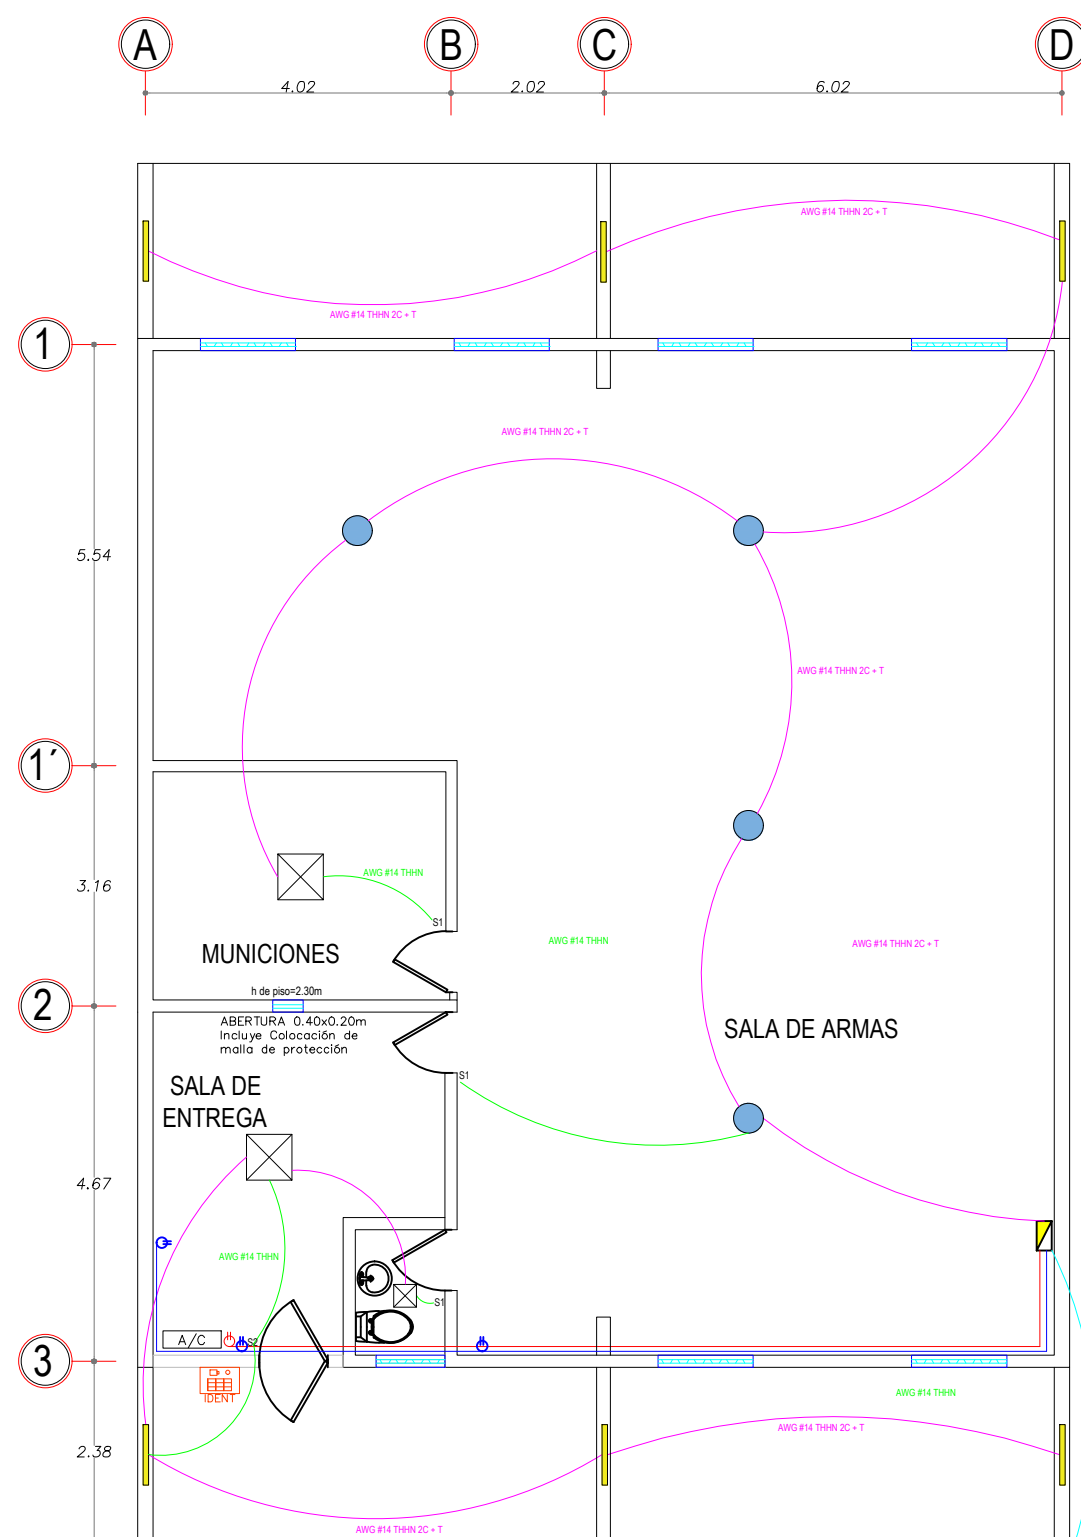


PLANTA ELÉCTRICA


ESC: 1:100

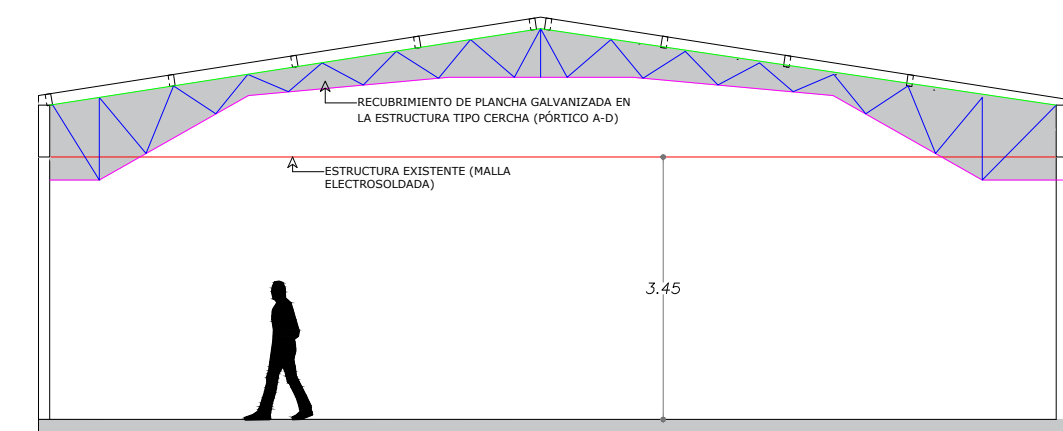


CORTE B-B'

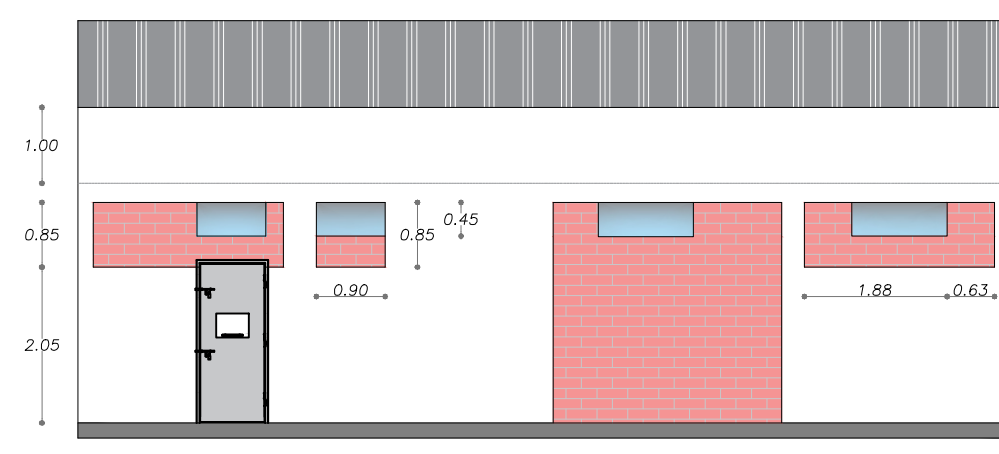


VISTA FRONTAL MAMPOSTERÍA

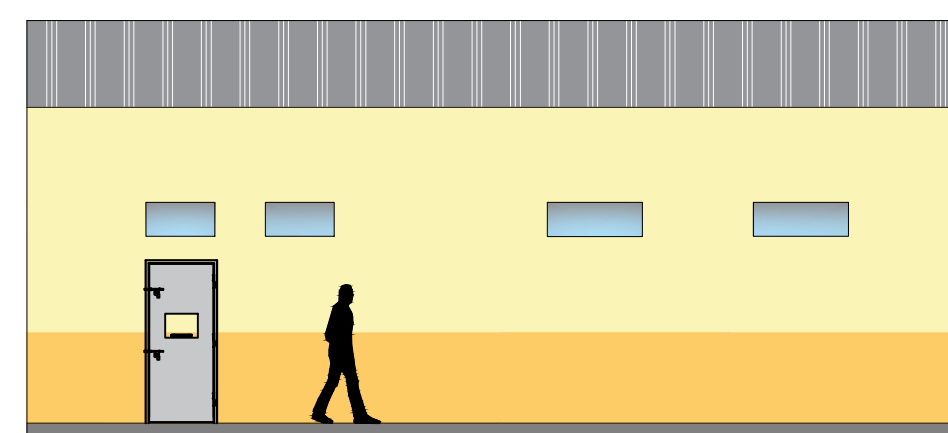



FACHADA FRONTAL

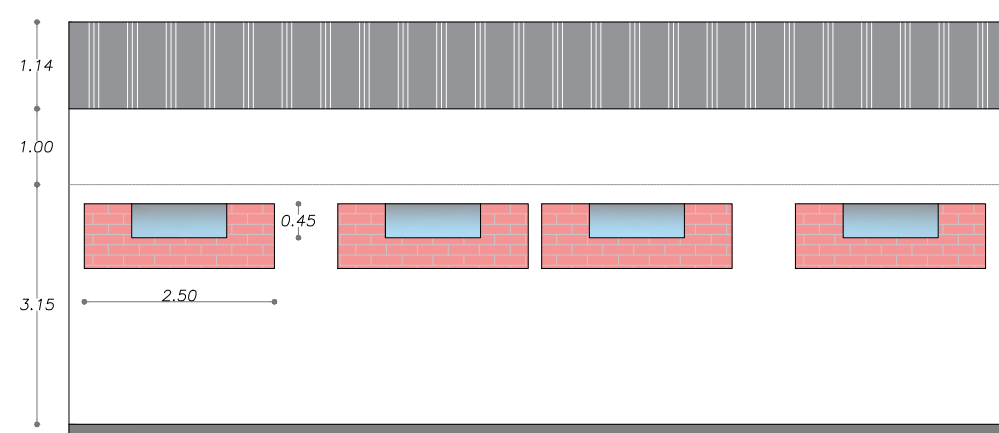

VISTA POSTERIOR MAMPOSTERÍA

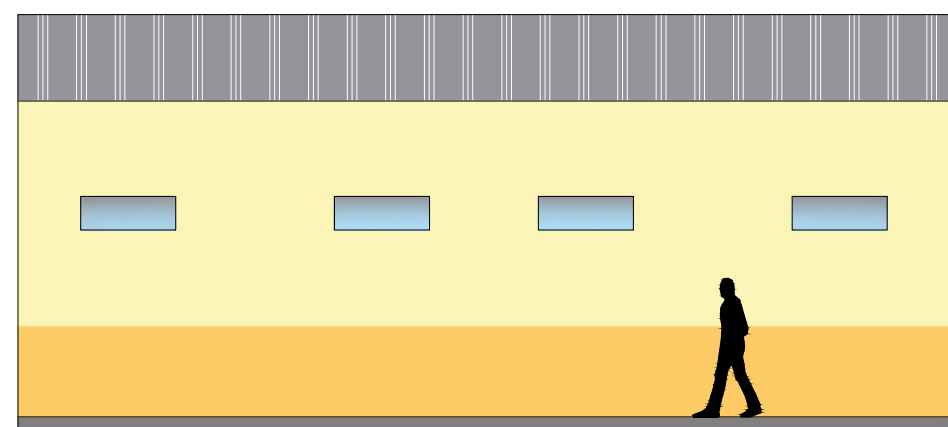


FACHADA POSTERIOR

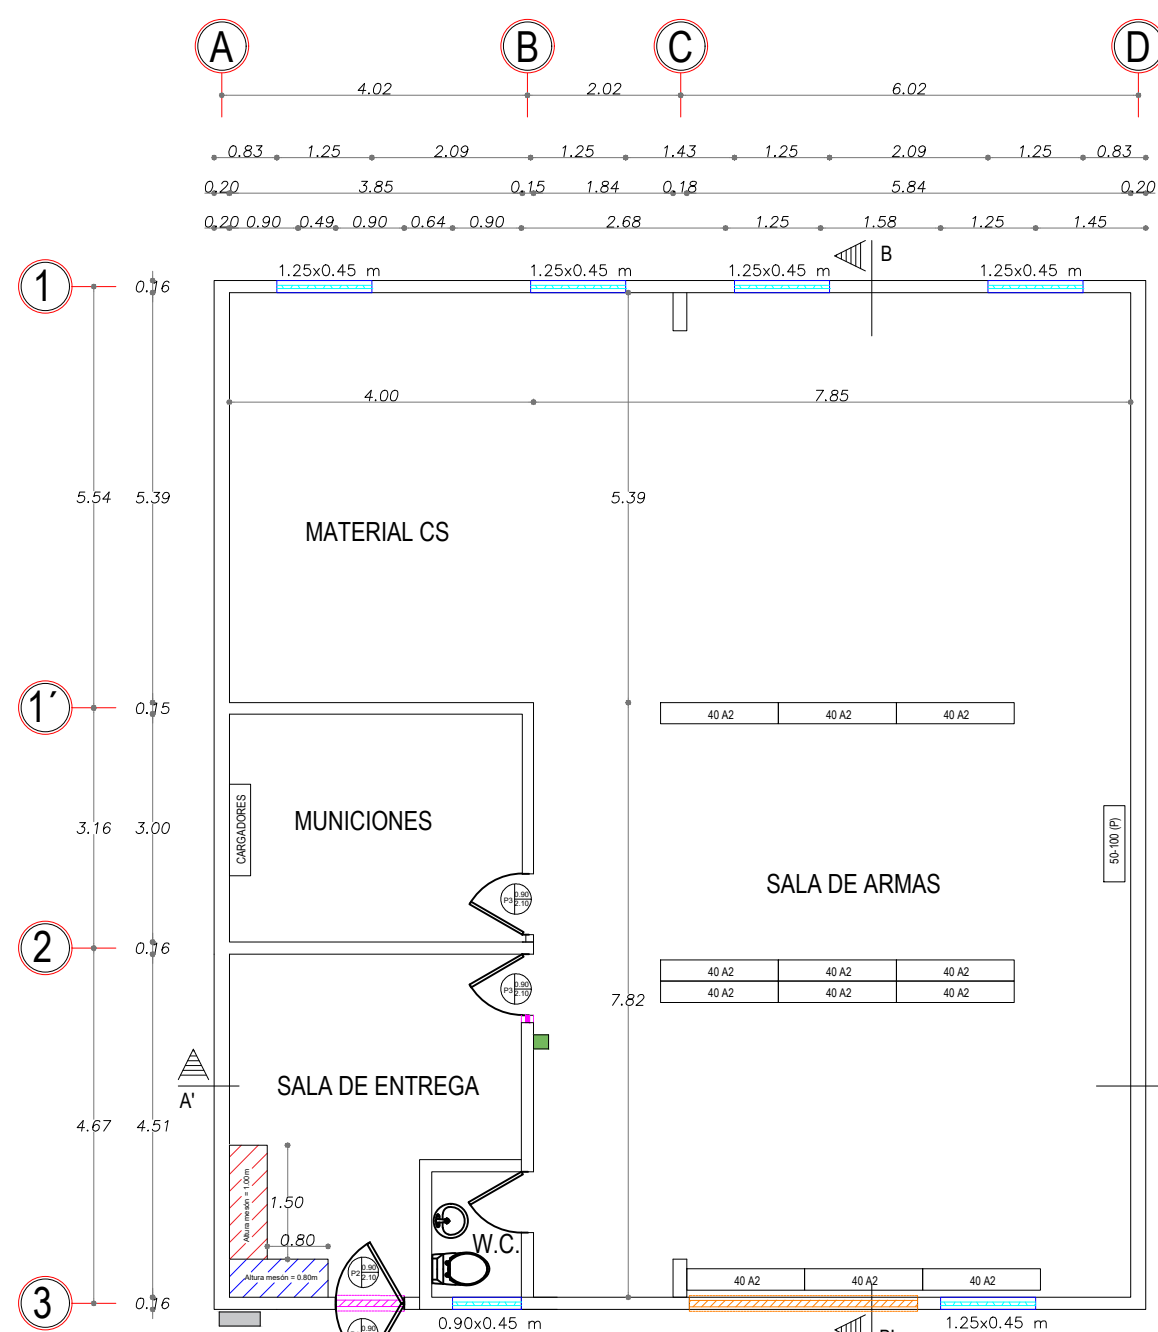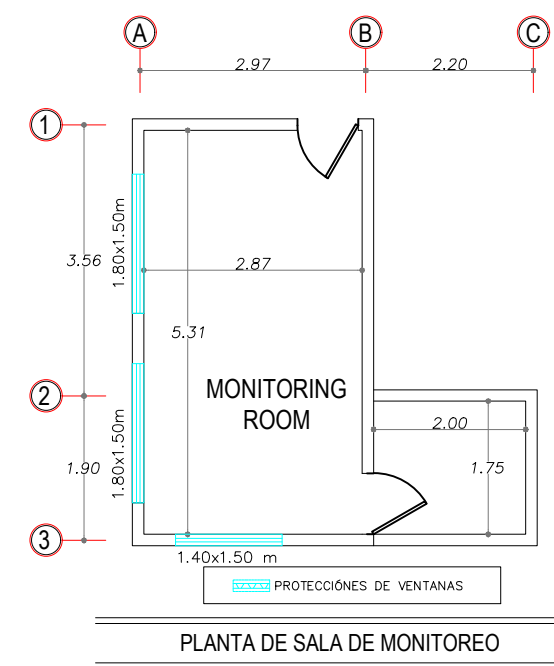

PLANTA ARQUITECTÓNICA PROPUESTA

DETALLE DE COLUMNA

Escala: 1/50

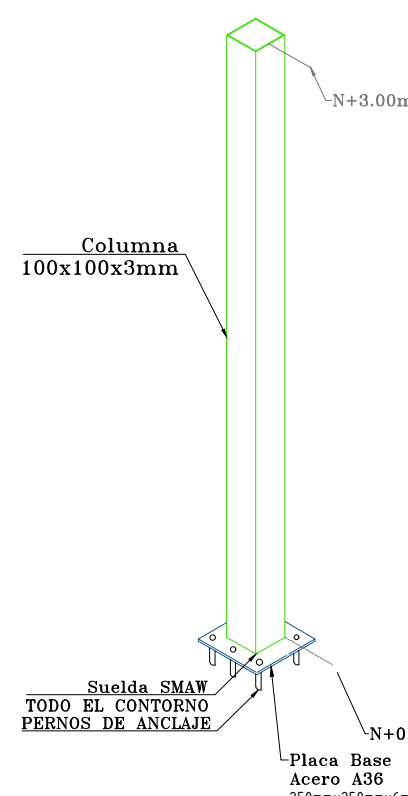

Este documento es propiedad de MAG. No debe compartirse con terceros sin la aprobación escrita de MAG.



FILE NAME: ESTRUCTURAL ARMERIA CLT5 AUC4.dwg
Date Drawn: By:
Date Verification: By:
Date Approval: By:
MAG International, WAM Project:

PROPUESTA MEJORA OBRA CIVIL

1 2 3 4 5 6 7 8